
 








 
 
 

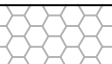
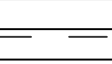
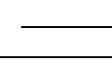




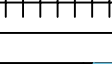


 
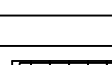
 


Legenda


-  Ribbaan: straatbakstenen, dikformaat, Marrone, kleur bruin, bezand, kepeverband
-  Ribbaan: asfalt
-  Loopstrook: straatbakstenen, dikformaat, Anthra, kleur bruin/zwart: halfsteensverband kort – halfsteensverband lang ipv irrit
-  Parkeerplaats: straatbakstenen, dikformaat Marrone, kleur bruin, bezand, elleboogverband
-  Loopstrook: betonstraatstenen, dikformaat, kleur geel halfsteensverband kort – halfsteensverband lang ipv irrit
-  Parkeerplaats: betonstraatstenen, keifformaat, kleur grijs, elleboogverband
-  Ribbaan: betonstraatstenen, keifformaat, kleur grijs, kepeverband
-  Parkeerplaats t.p.v. irrit: betonstraatstenen, keifformaat, kleur grijs, halfsteensverband lang
-  Herstraten ipv trottoir: betontegels ipv parkeren: betonstraatstenen
-  Loopstrook: betontegels 300x300x45mm, halfsteensverband kort
-  Bij irritten: betontegels 300x300x60mm, langverband
-  Betonnen trottoirband 180/200x200 mm
-  Betonnen geleideband 50/200x200mm
-  Betonnen opsluitband 60x200mm
-  Natuurstenen keijtes
-  2 streke laag betonstraatstenen keifformaat, kleur grijs, in mix. Sine selen
-  Verplichte rijrichting
-  Nieuwe boom
-  Bestaande boom
-  In te zaden gras
-  Haag
-  Beekloop
-  Brug ipv irrit
-  Locatie irrit
-  Werkgrens
-  Inritelement 80x50x20



Vervolg: zie blad 205

Vervolg: zie blad 204

Vervolg: zie blad 202

Gemeente Beek			
project: Ontkluizing Keutelbeek		Definitief	
opdrachtgever: Gemeente Beek			
projectnummer: BD6566-100-100-201			
schaal: 1:200			
datum: 11-08-2022			