





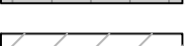

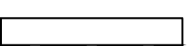

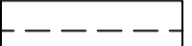


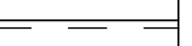
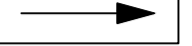






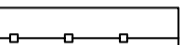

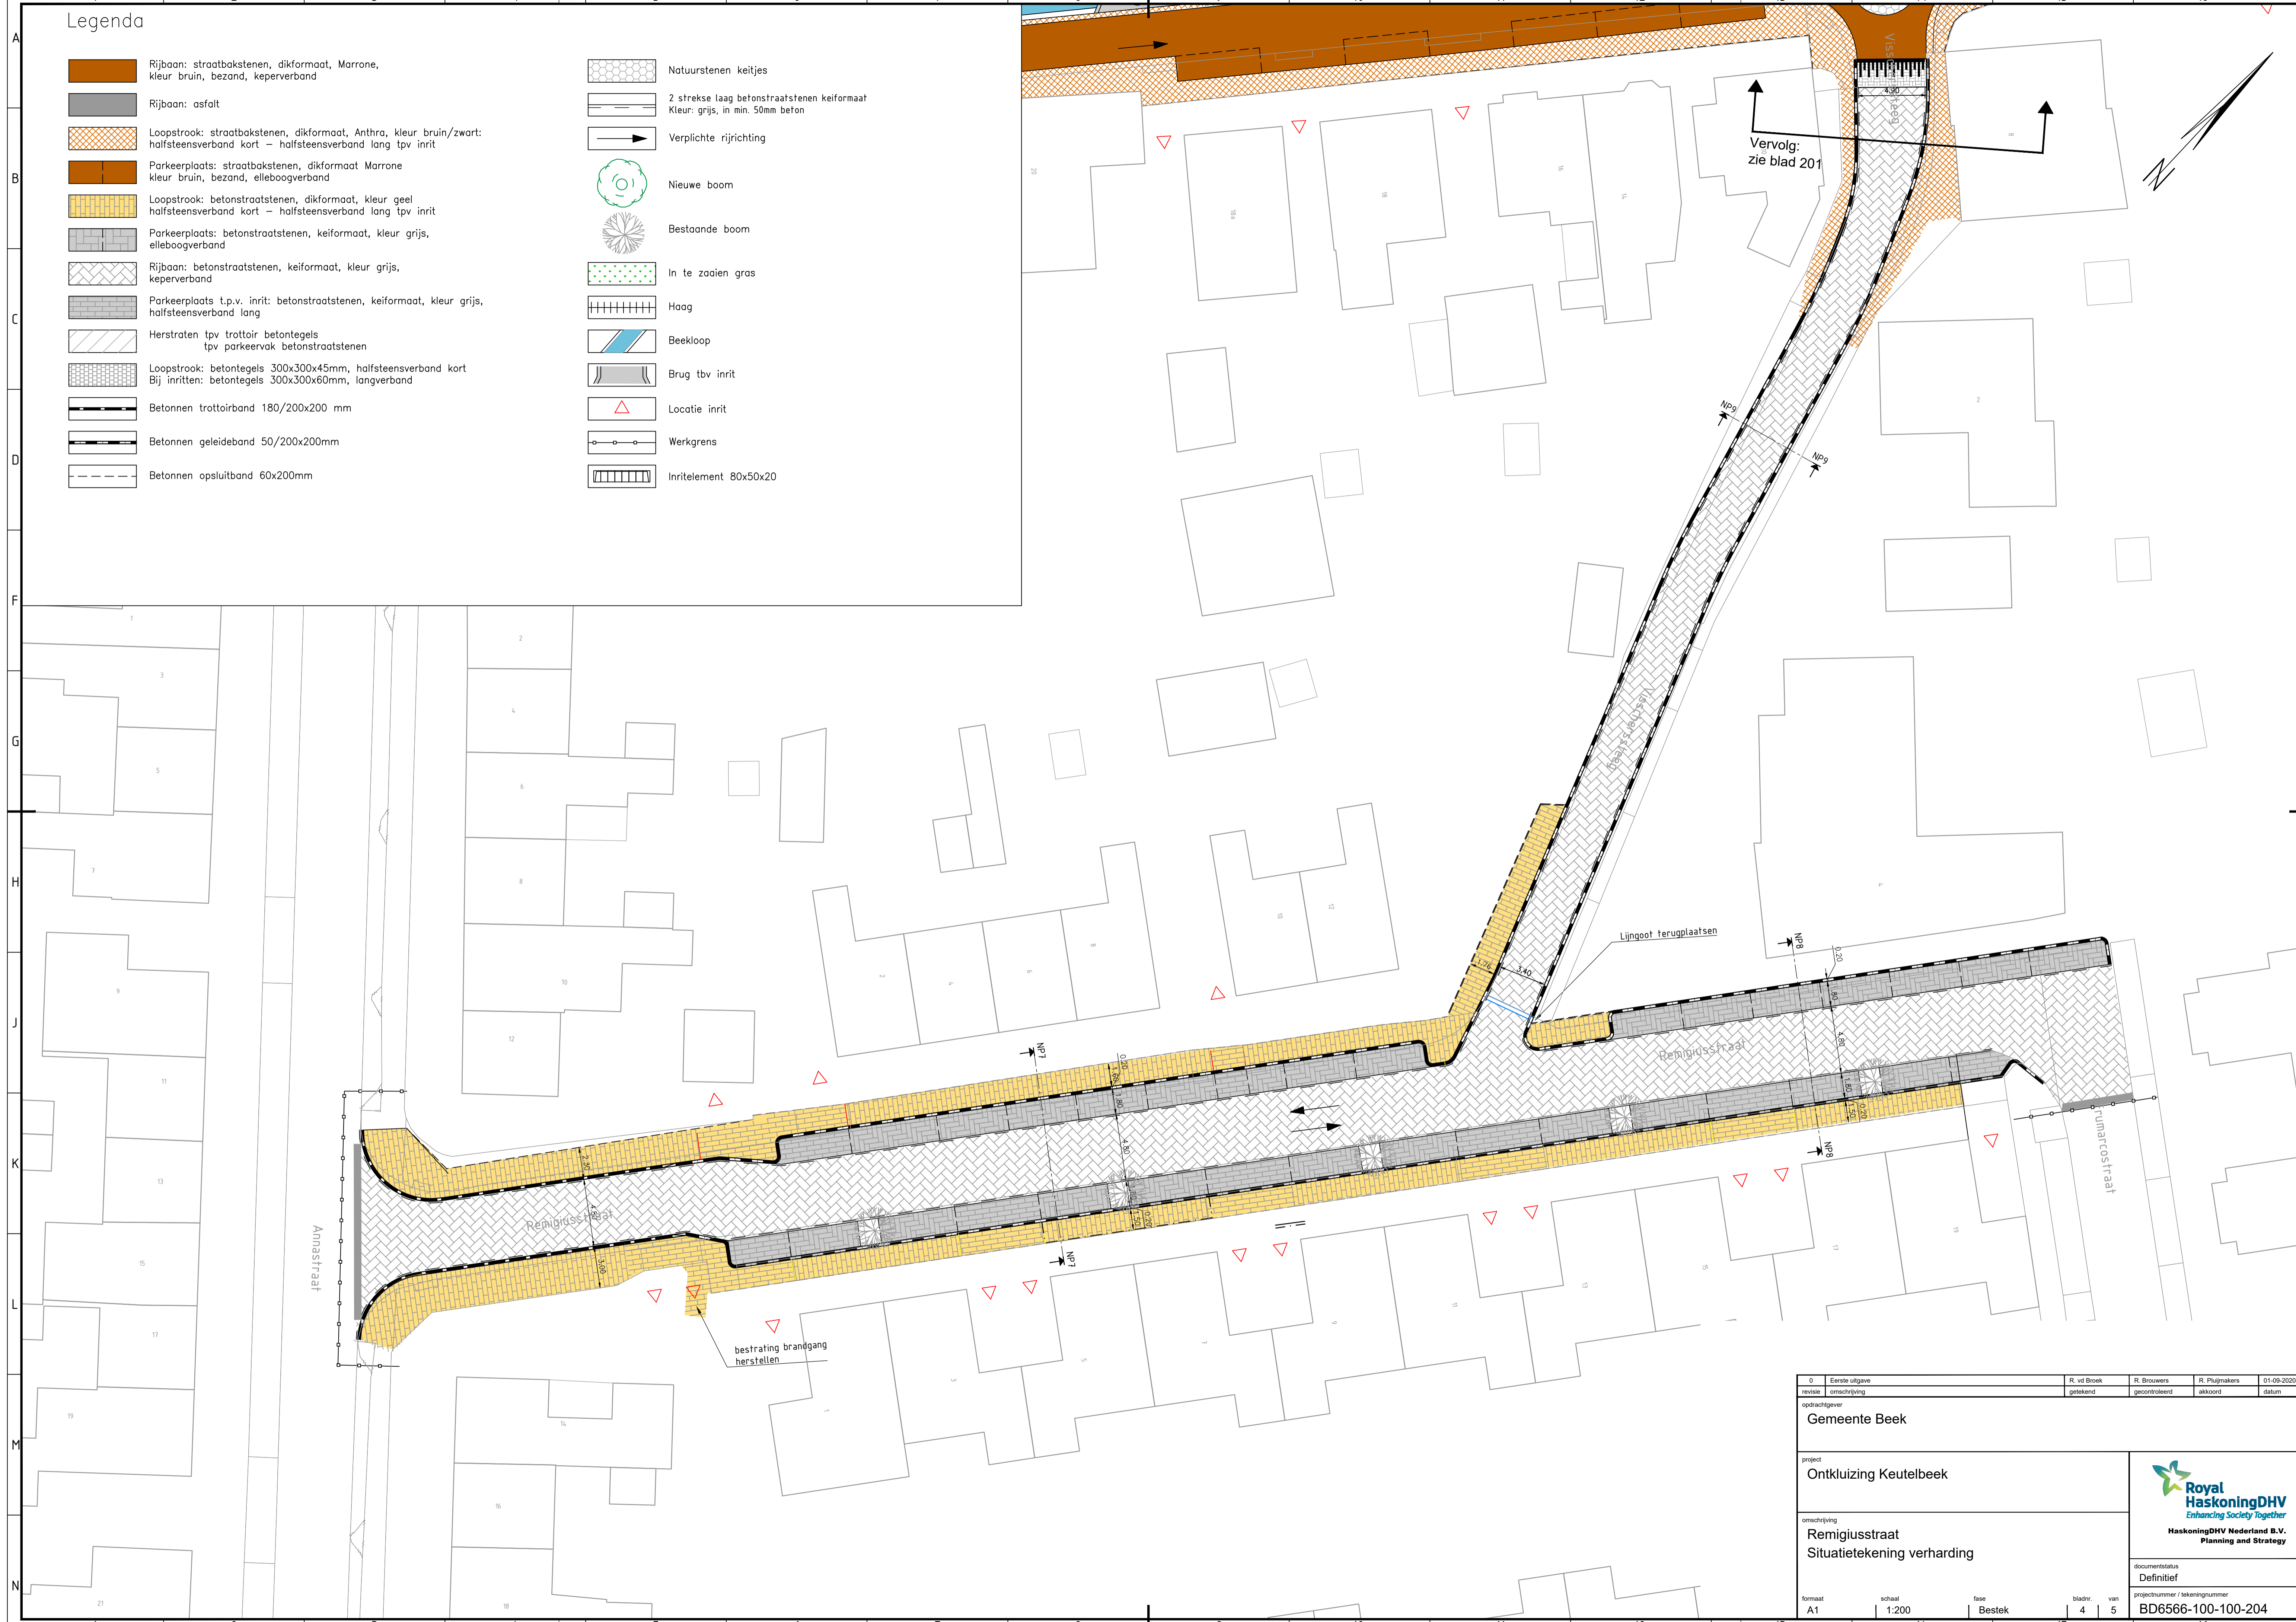


Legenda

-  Rijbaan: straatbakstenen, dikformaat, Marrone, kleur bruin, bezand, keperverband
-  Rijbaan: asfalt
-  Loopstrook: straatbakstenen, dikformaat, Anthra, kleur bruin/zwart: halfsteensverband kort – halfsteensverband lang tpv inrit
-  Parkeerplaats: straatbakstenen, dikformaat Marrone kleur bruin, bezand, elleboogverband
-  Loopstrook: betonstraatstenen, dikformaat, kleur geel halfsteensverband kort – halfsteensverband lang tpv inrit
-  Parkeerplaats: betonstraatstenen, keiformaat, kleur grijs, elleboogverband
-  Rijbaan: betonstraatstenen, keiformaat, kleur grijs, keperverband
-  Parkeerplaats t.p.v. inrit: betonstraatstenen, keiformaat, kleur grijs, halfsteensverband lang
-  Herstraten tpv trottoir betontegels tpv parkeervak betonstraatstenen
-  Loopstrook: betontegels 300x300x45mm, halfsteensverband kort Bij inritten: betontegels 300x300x60mm, langverband
-  Betonnen trottoirband 180/200x200 mm
-  Betonnen geleideband 50/200x200mm
-  Betonnen opsluitband 60x200mm
-  Natuurstenen keitjes
-  2 strekde laag betonstraatstenen keiformaat Kleur: grijs, in min. 50mm beton
-  Verplichte rijrichting
-  Nieuwe boom
-  Bestaande boom
-  In te zaaien gras
-  Haag
-  Beekloop
-  Brug tbv inrit
-  Locatie inrit
-  Werkgrens
-  Inritelement 80x50x20



0	Eerste uitgave	R. vd Broek	R. Broers	R. Phajmakers	01-09-2020
revisie	omschrijving	gekeurd	gecontroleerd	akkoord	datum
opdrachtgever Gemeente Beek					
project Ontkluizing Keutelbeek					
omschrijving Remigiusstraat Situatietekening verharding					
documentstatus Definitief	projectnummer / tekeningnummer BD6566-100-100-204				
formaat A1	schaal 1:200	fase Bestek	bladzijde 4	van 5	